


Pré La Mottière

Chemin de beaupré 12, 12A, 1251 Gy

PLAN DE MASSE

Surface parcelle	1'870 m ²
Parcelle	378
Autorisation	DD113162

DATE: 04 juillet 2022

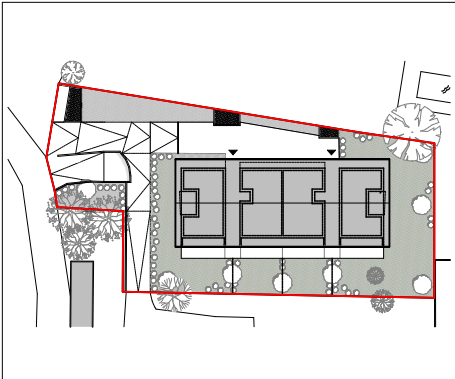


LEGENDE:

◀ accès logement

PRIVALIA
IMMOBILIER
PILOTAGE & COMMERCIALISATION



Nota: Les surfaces, côtes et ameublement de cuisine sont à titre indicatif. Elles seront déterminées lors de l'établissement du cahier de répartition des locaux par un géomètre officiel. Document non contractuel.

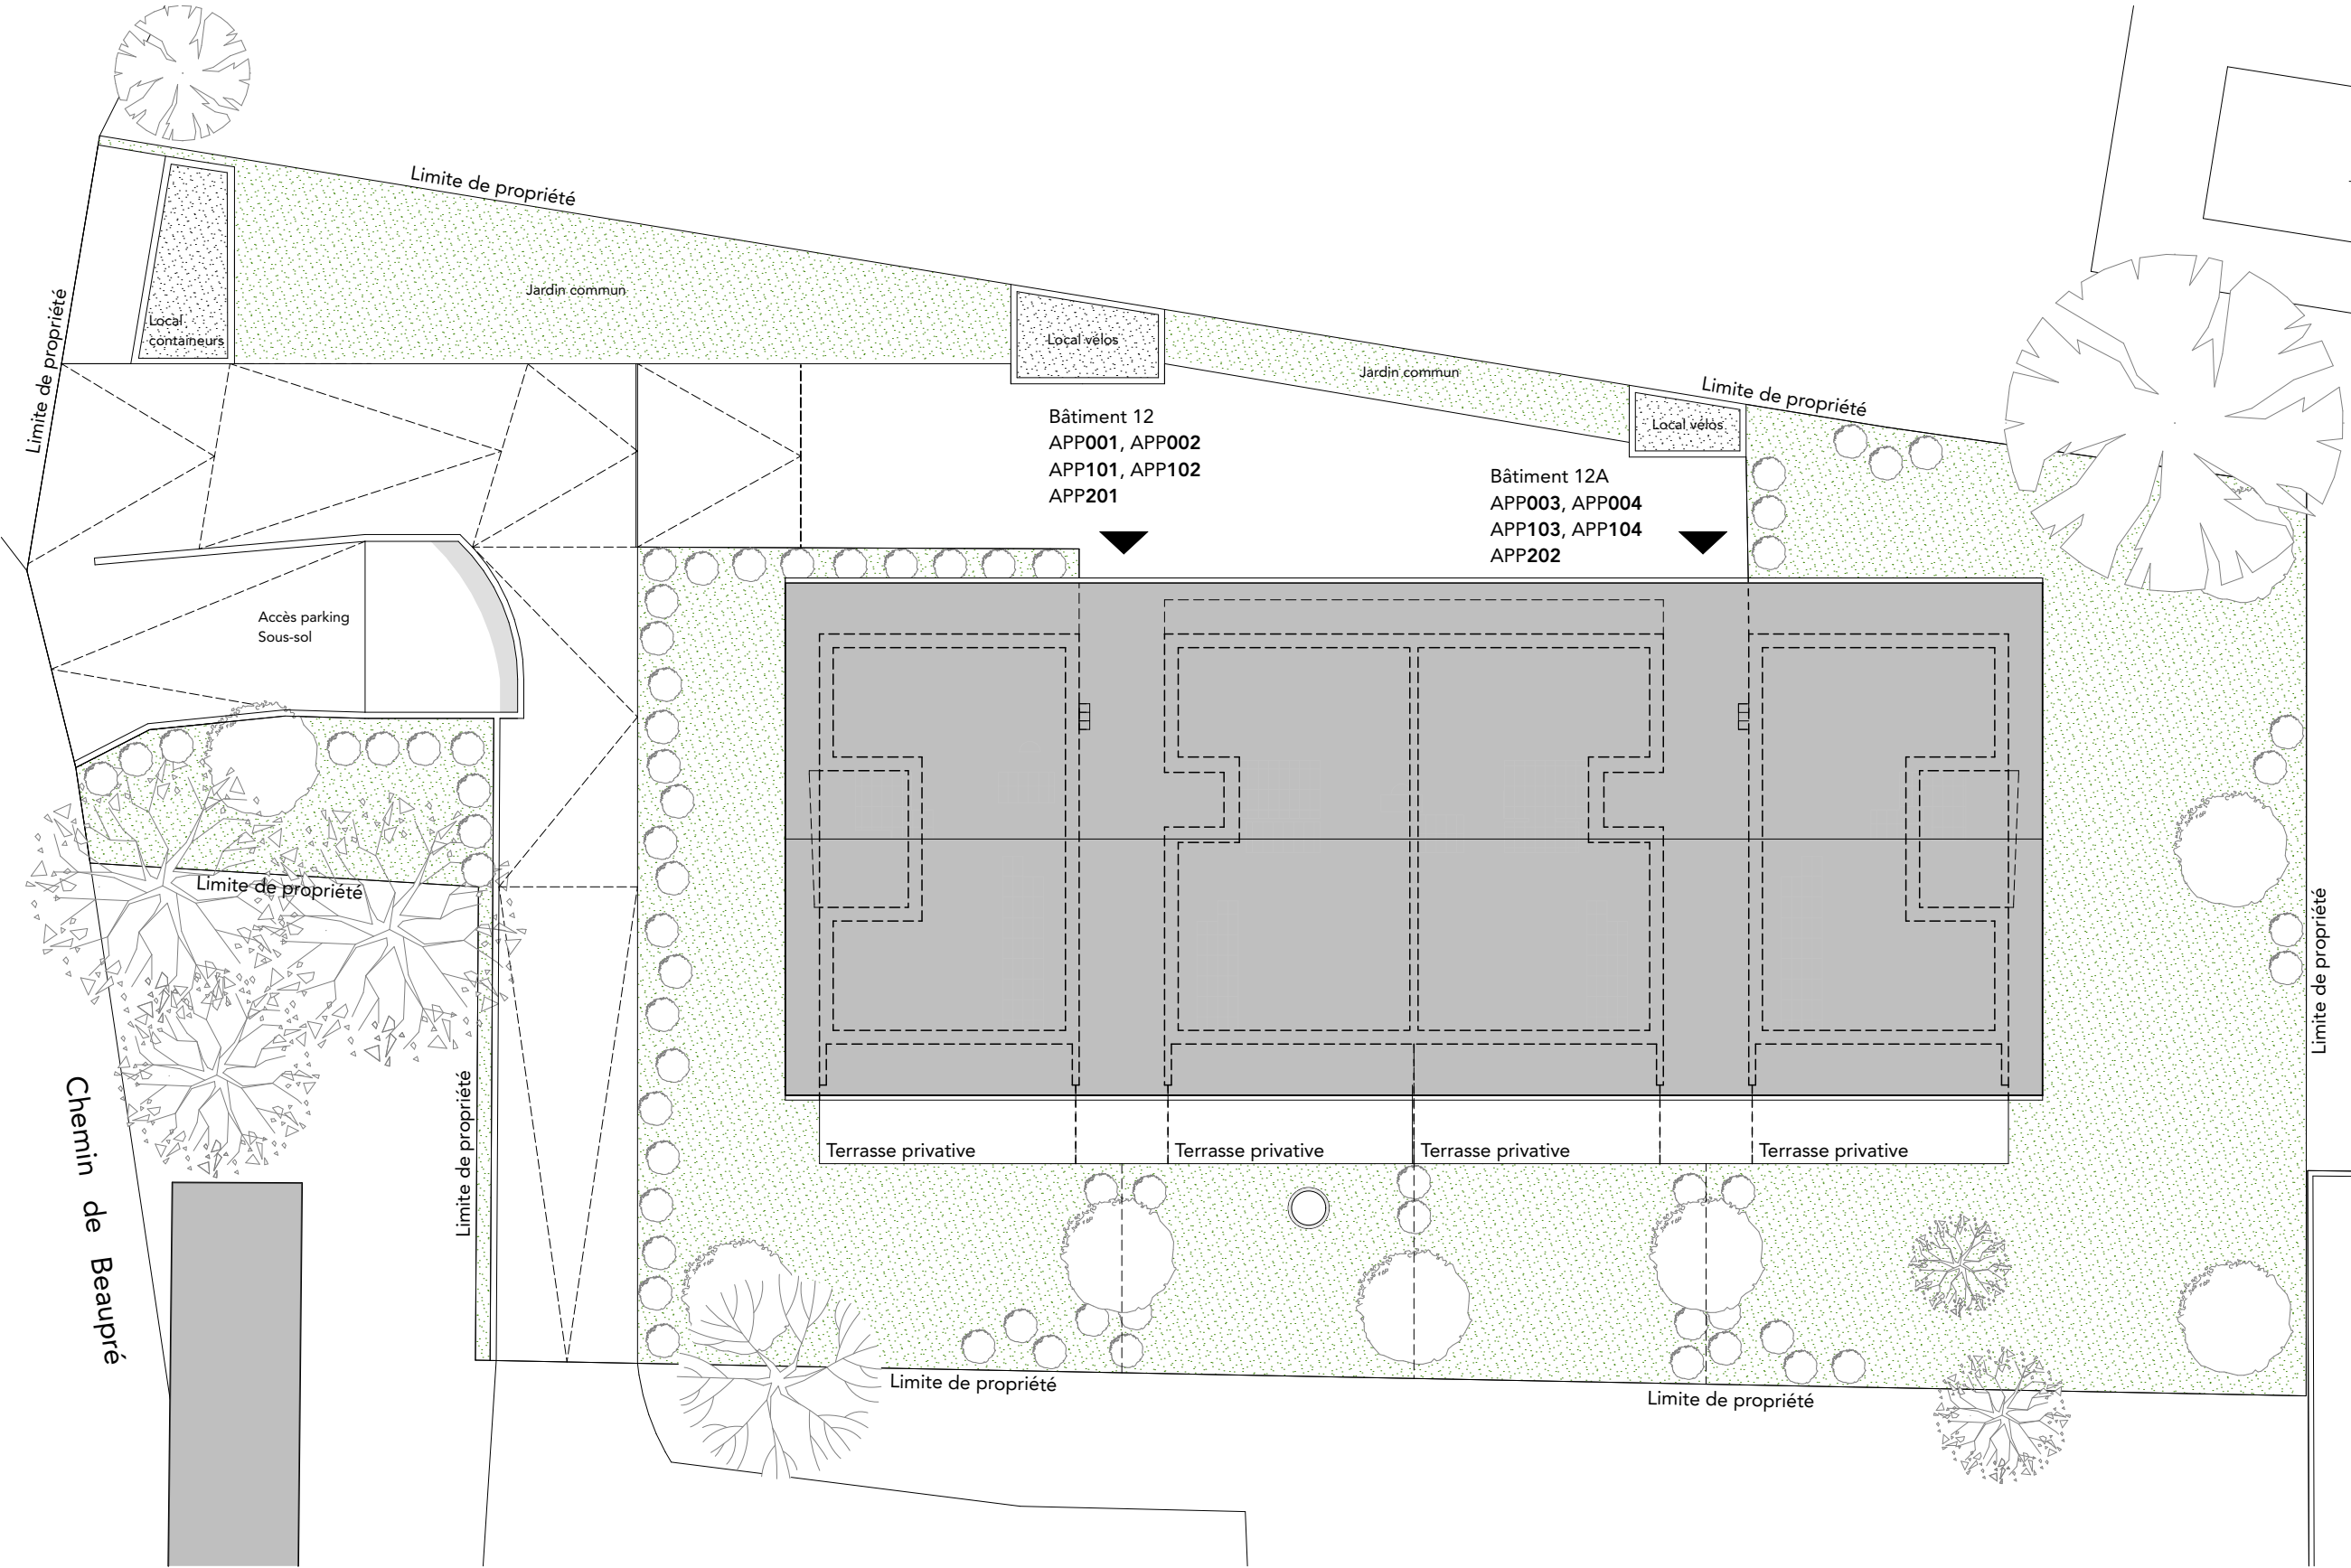

PLAN DE MASSE